




Anlage zum Bebauungsplan Nr. 15 „Bethlehem“
Querschnitte mit Höhenangaben
M 1:200
In der Fassung vom 16.08.2011

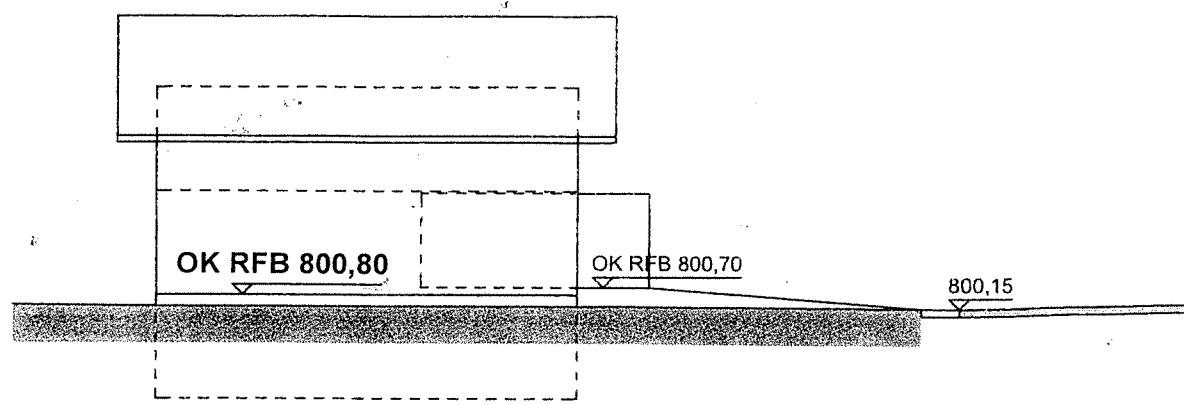

Bauplatz Nr. 1 Bezugshöhe 795,00m ü.NN

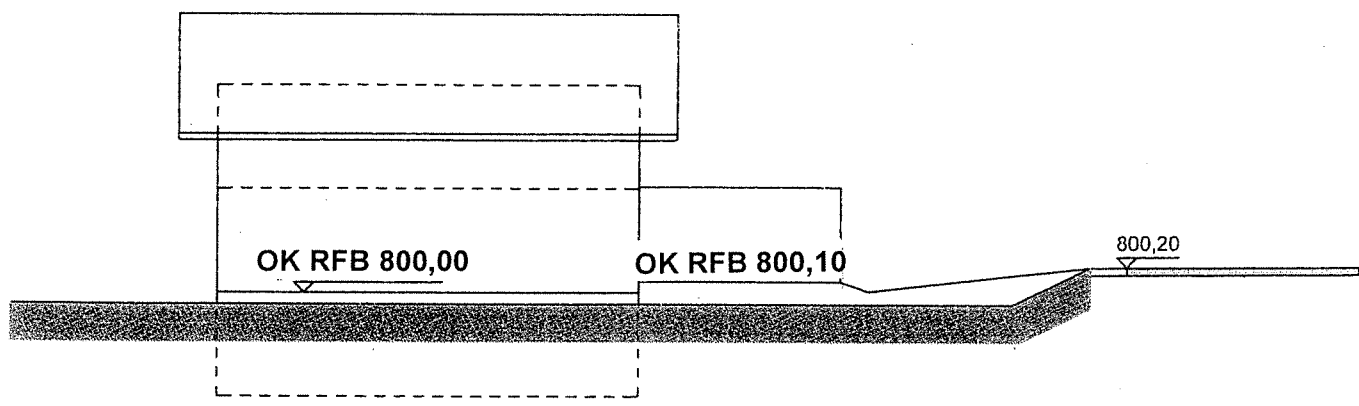


Bauplatz Nr. 2 Bezugshöhe 795,00m ü.NN

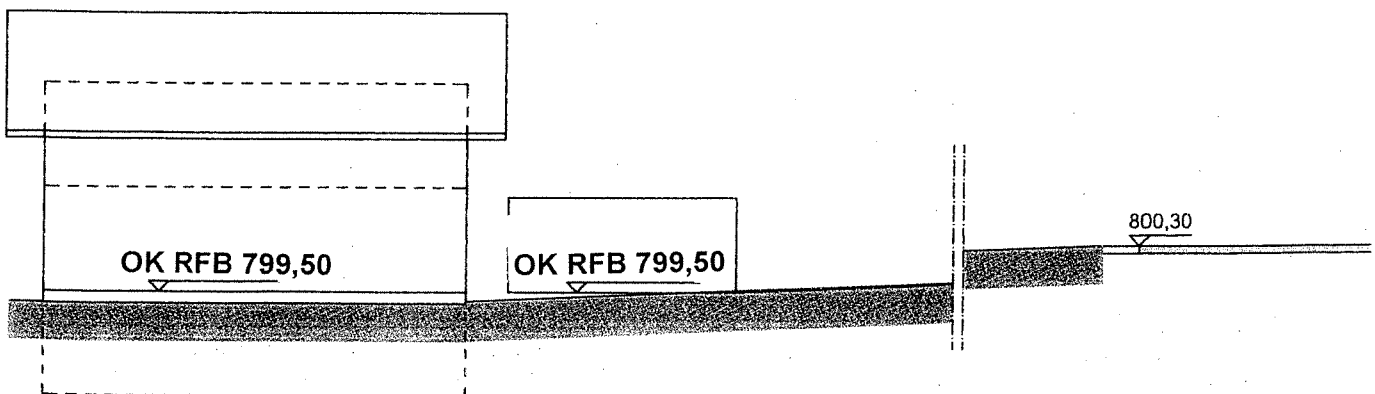


Bauplatz Nr. 3 Bezugshöhe 795,00m ü.NN


Anlage zum Bebauungsplan Querschnitte mit Höhenangaben M 1:200

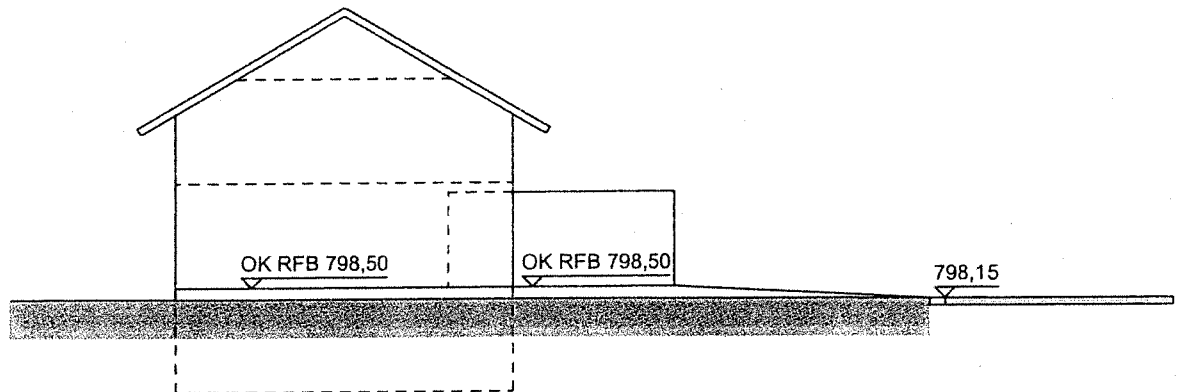

Bauplatz Nr. 4 Bezugshöhe 795,00m ü. NN

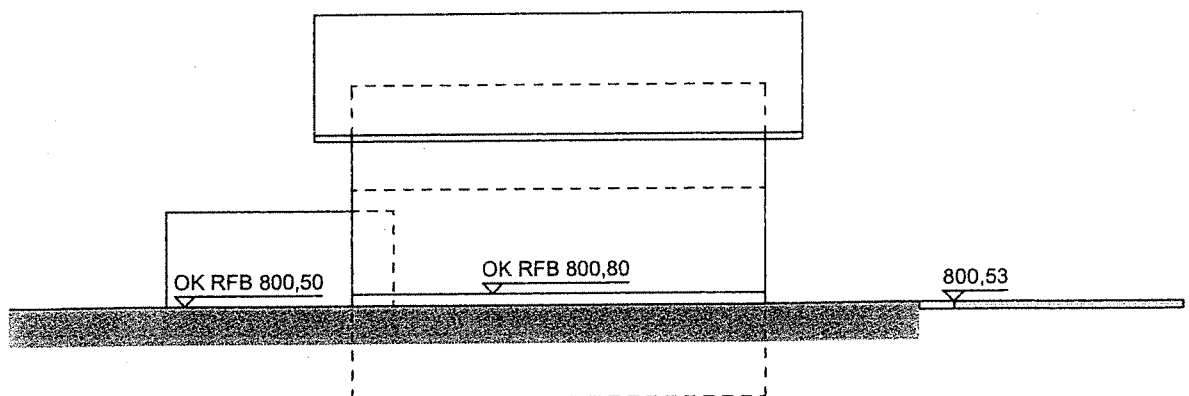


Bauplatz Nr. 5 Bezugshöhe 795,00m ü. NN

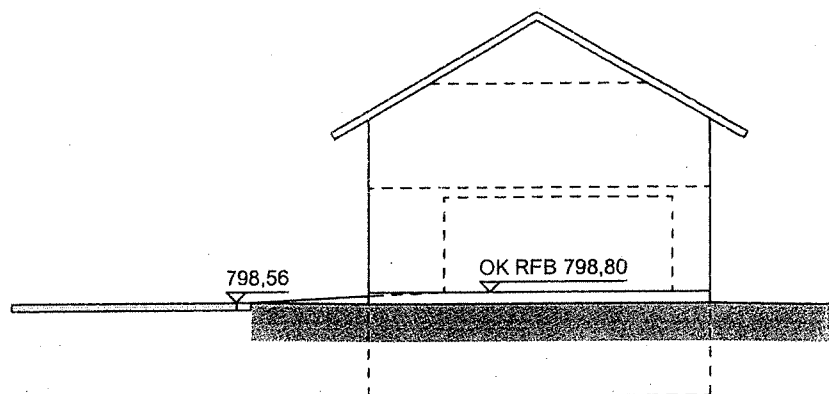


Bauplatz Nr. 6 Bezugshöhe 795,00m ü. NN


Anlage zum Bebauungsplan Querschnitte mit Höhenangaben M 1:200

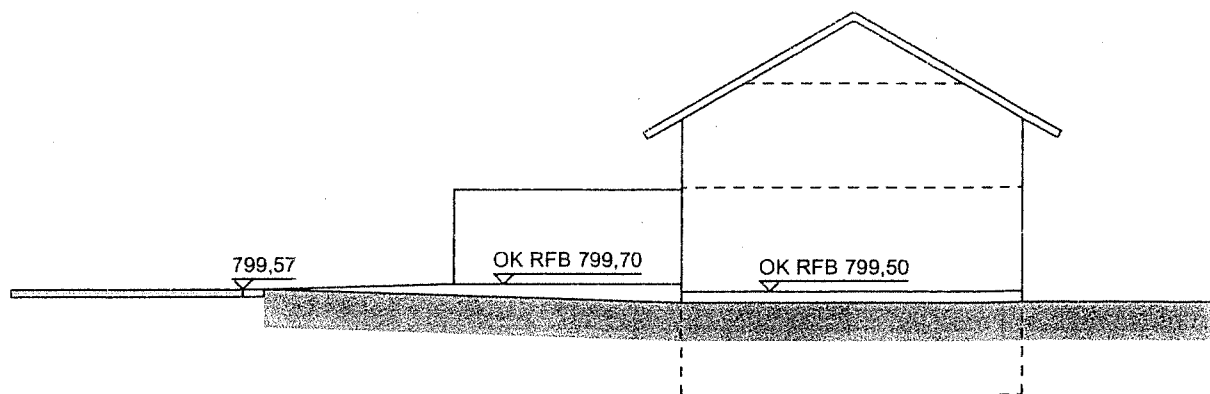

Bauplatz Nr. 7 Bezugshöhe 795,00m ü.NN

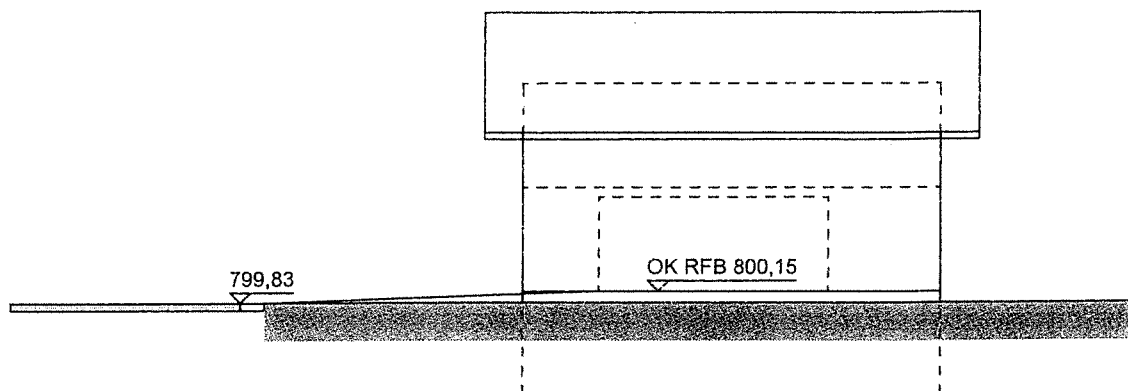

Bauplatz Nr. 8 Bezugshöhe 795,00m ü.NN

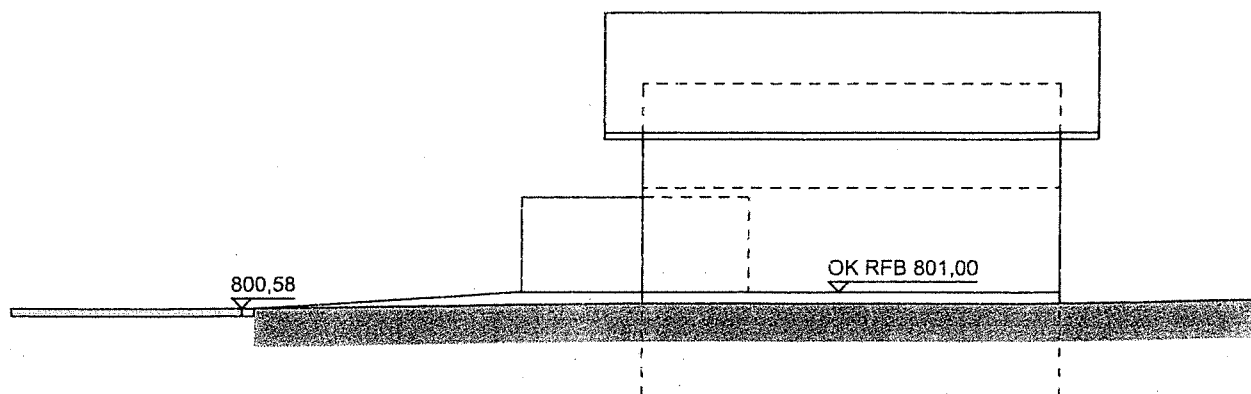


Bauplatz Nr. 9 Bezugshöhe 795,00m ü.NN


Anlage zum Bebauungsplan

Querschnitte mit Höhenangaben

M 1:200

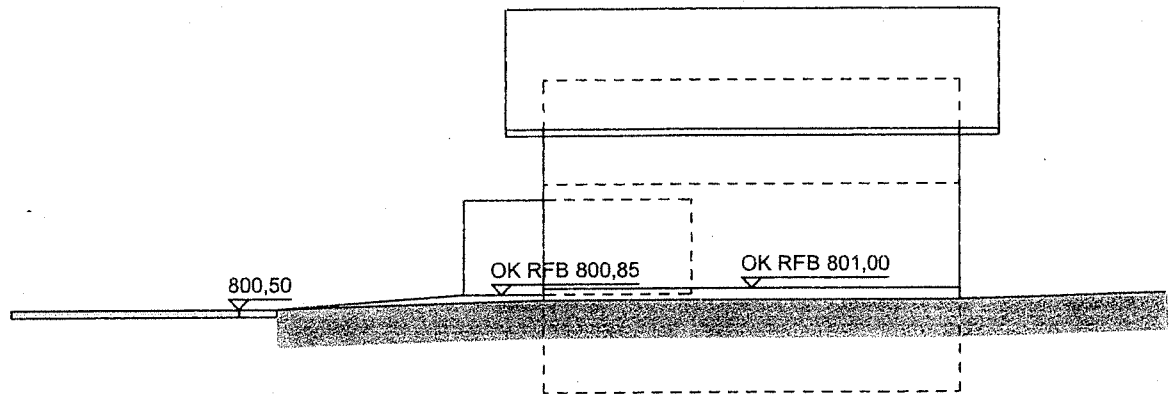


Bauplatz Nr. 10 Bezugshöhe 795,00m ü.NN

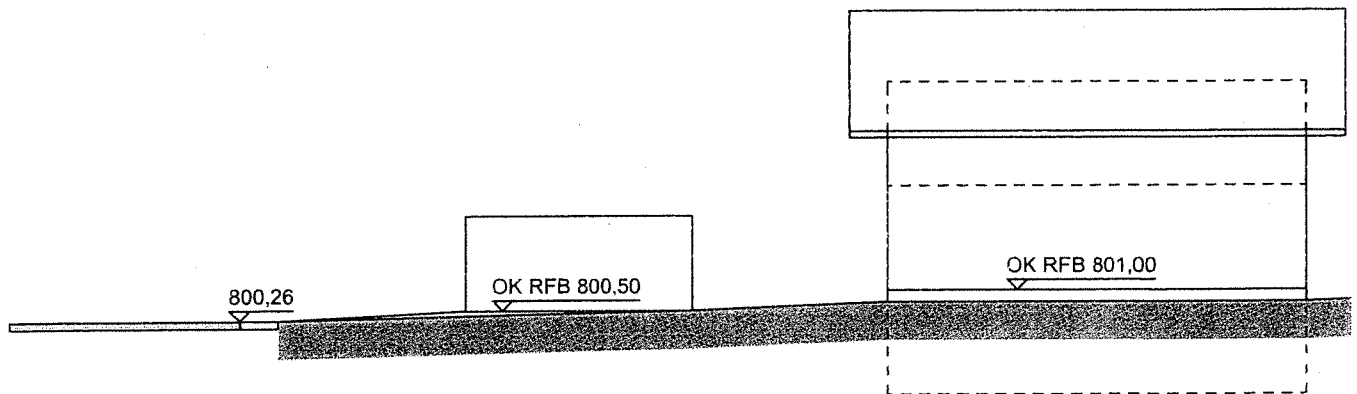

Bauplatz Nr. 11 Bezugshöhe 795,00m ü.NN


Anlage zum Bebauungsplan 15
Querschnitt Hs. 2 und 10
M 1:200

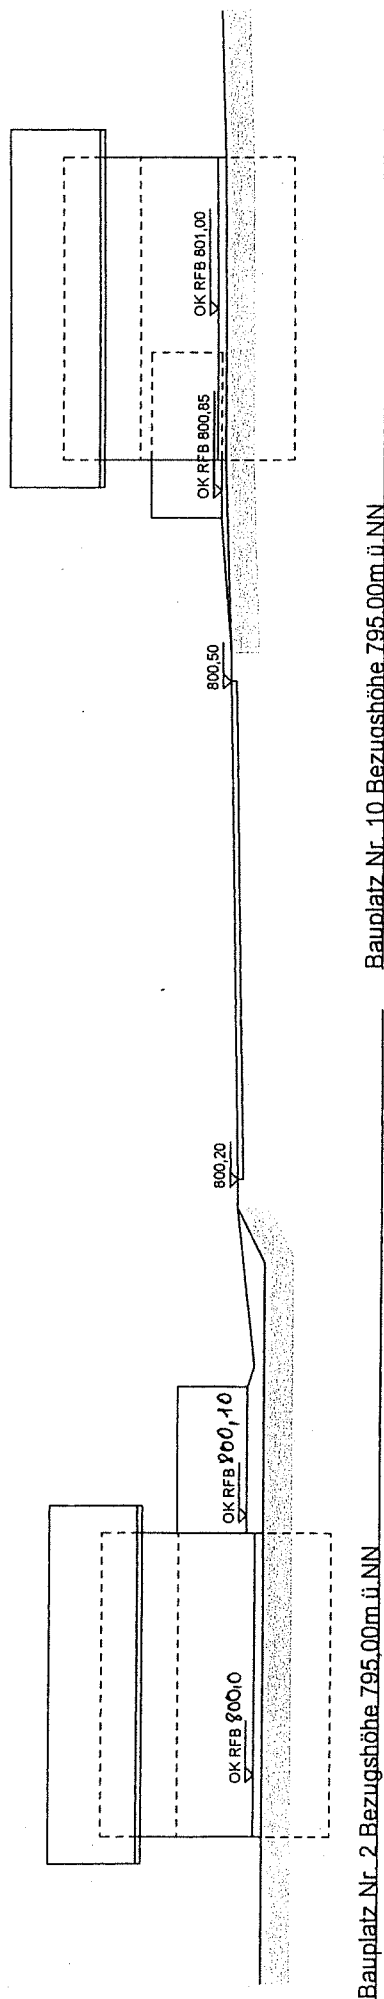

Bauplatz Nr. 2 Bezugshöhe 795,00m ü. NN

Bauplatz Nr. 10 Bezugshöhe 795,00m ü. NN

Anlage zum Bebauungsplan 15
Längsschnitte mit Höhenangaben
M 1:200

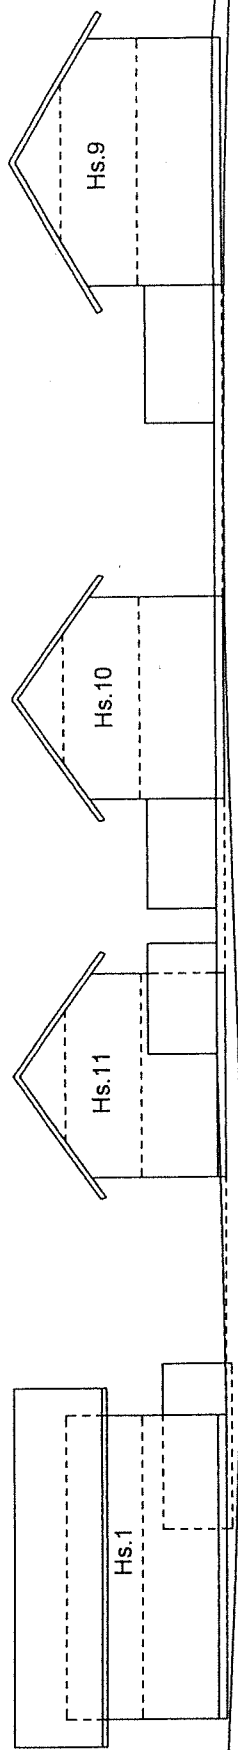

Längsschnitt

