




Draufsicht

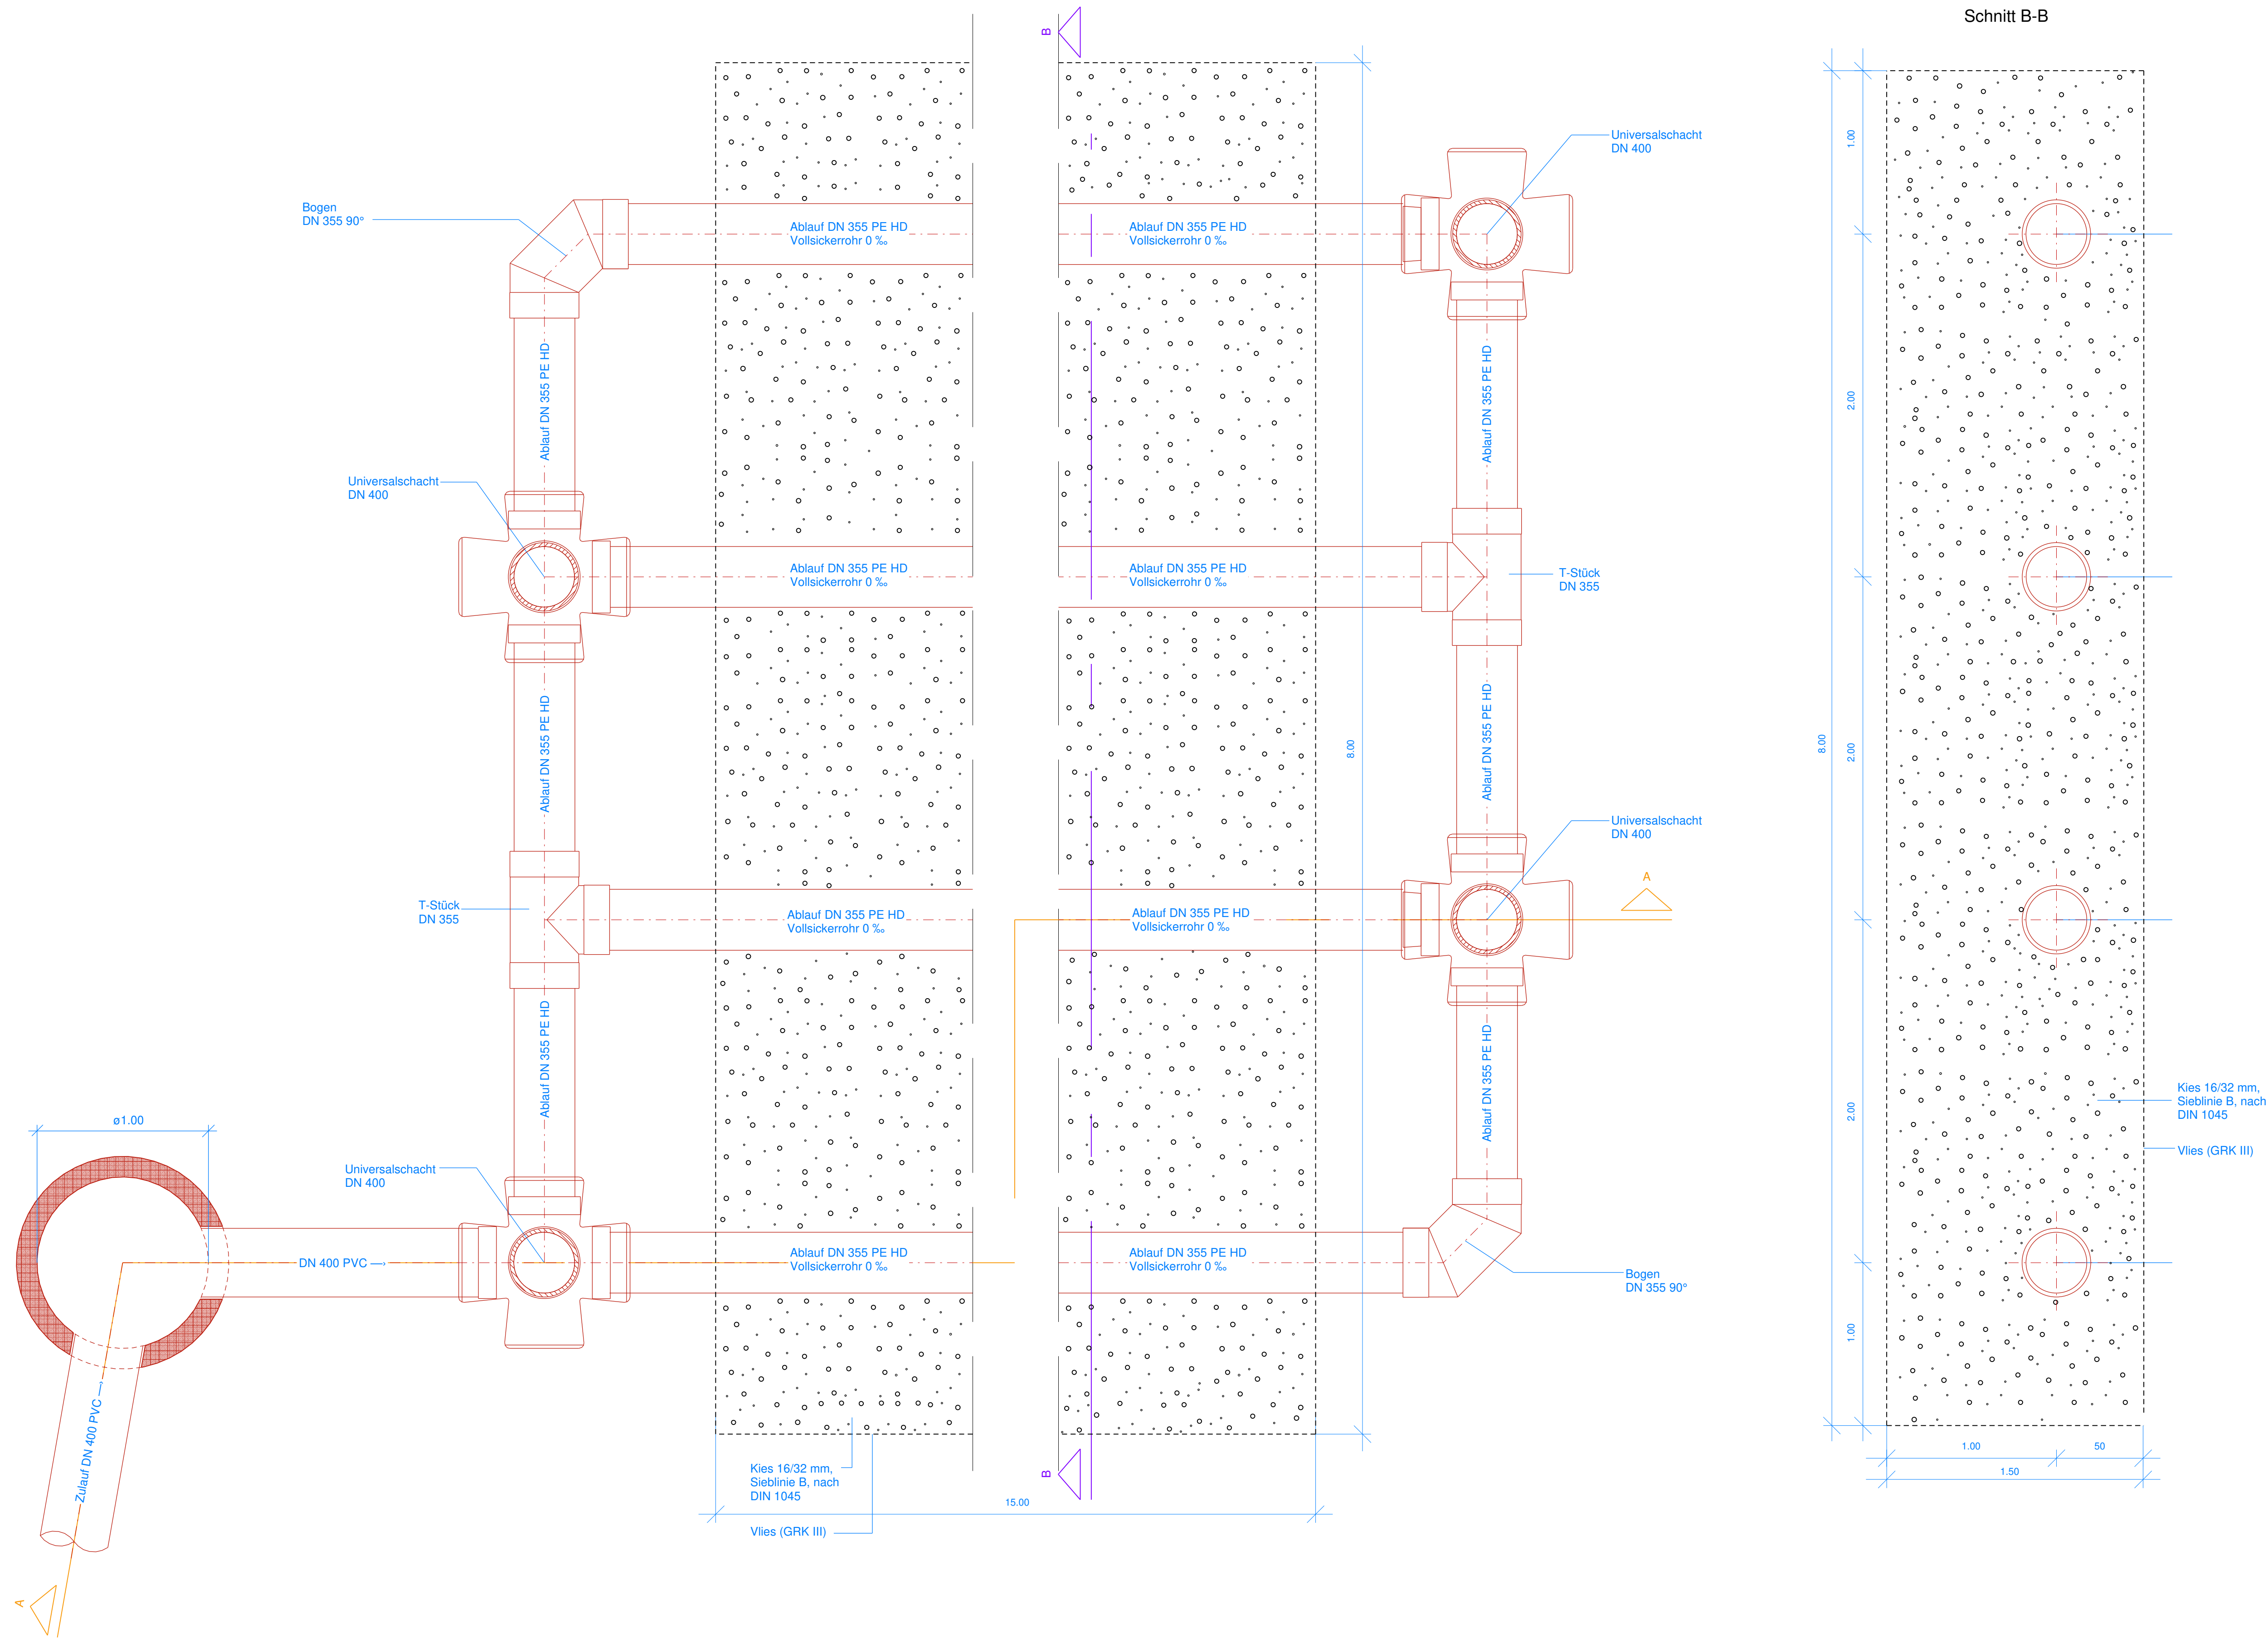

Schnitt B-B

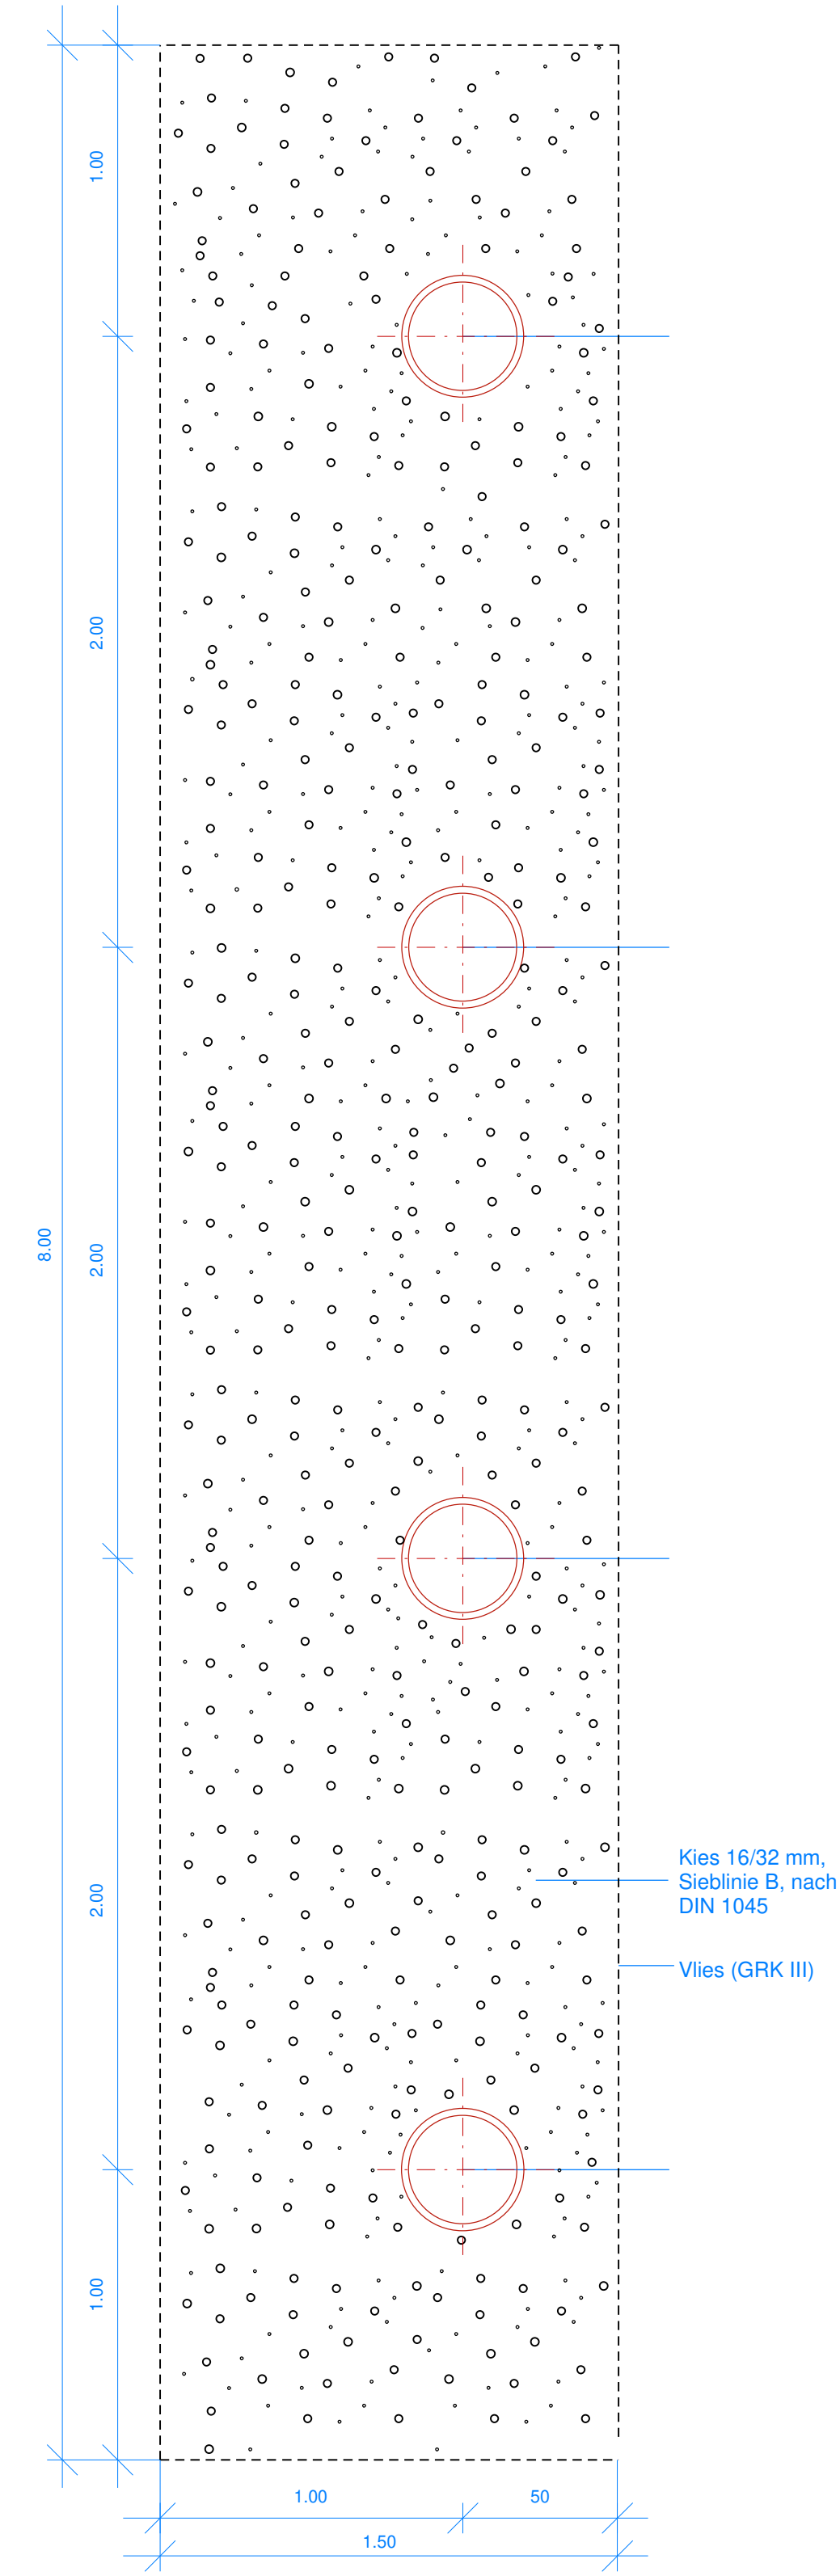

Schnitt A-A

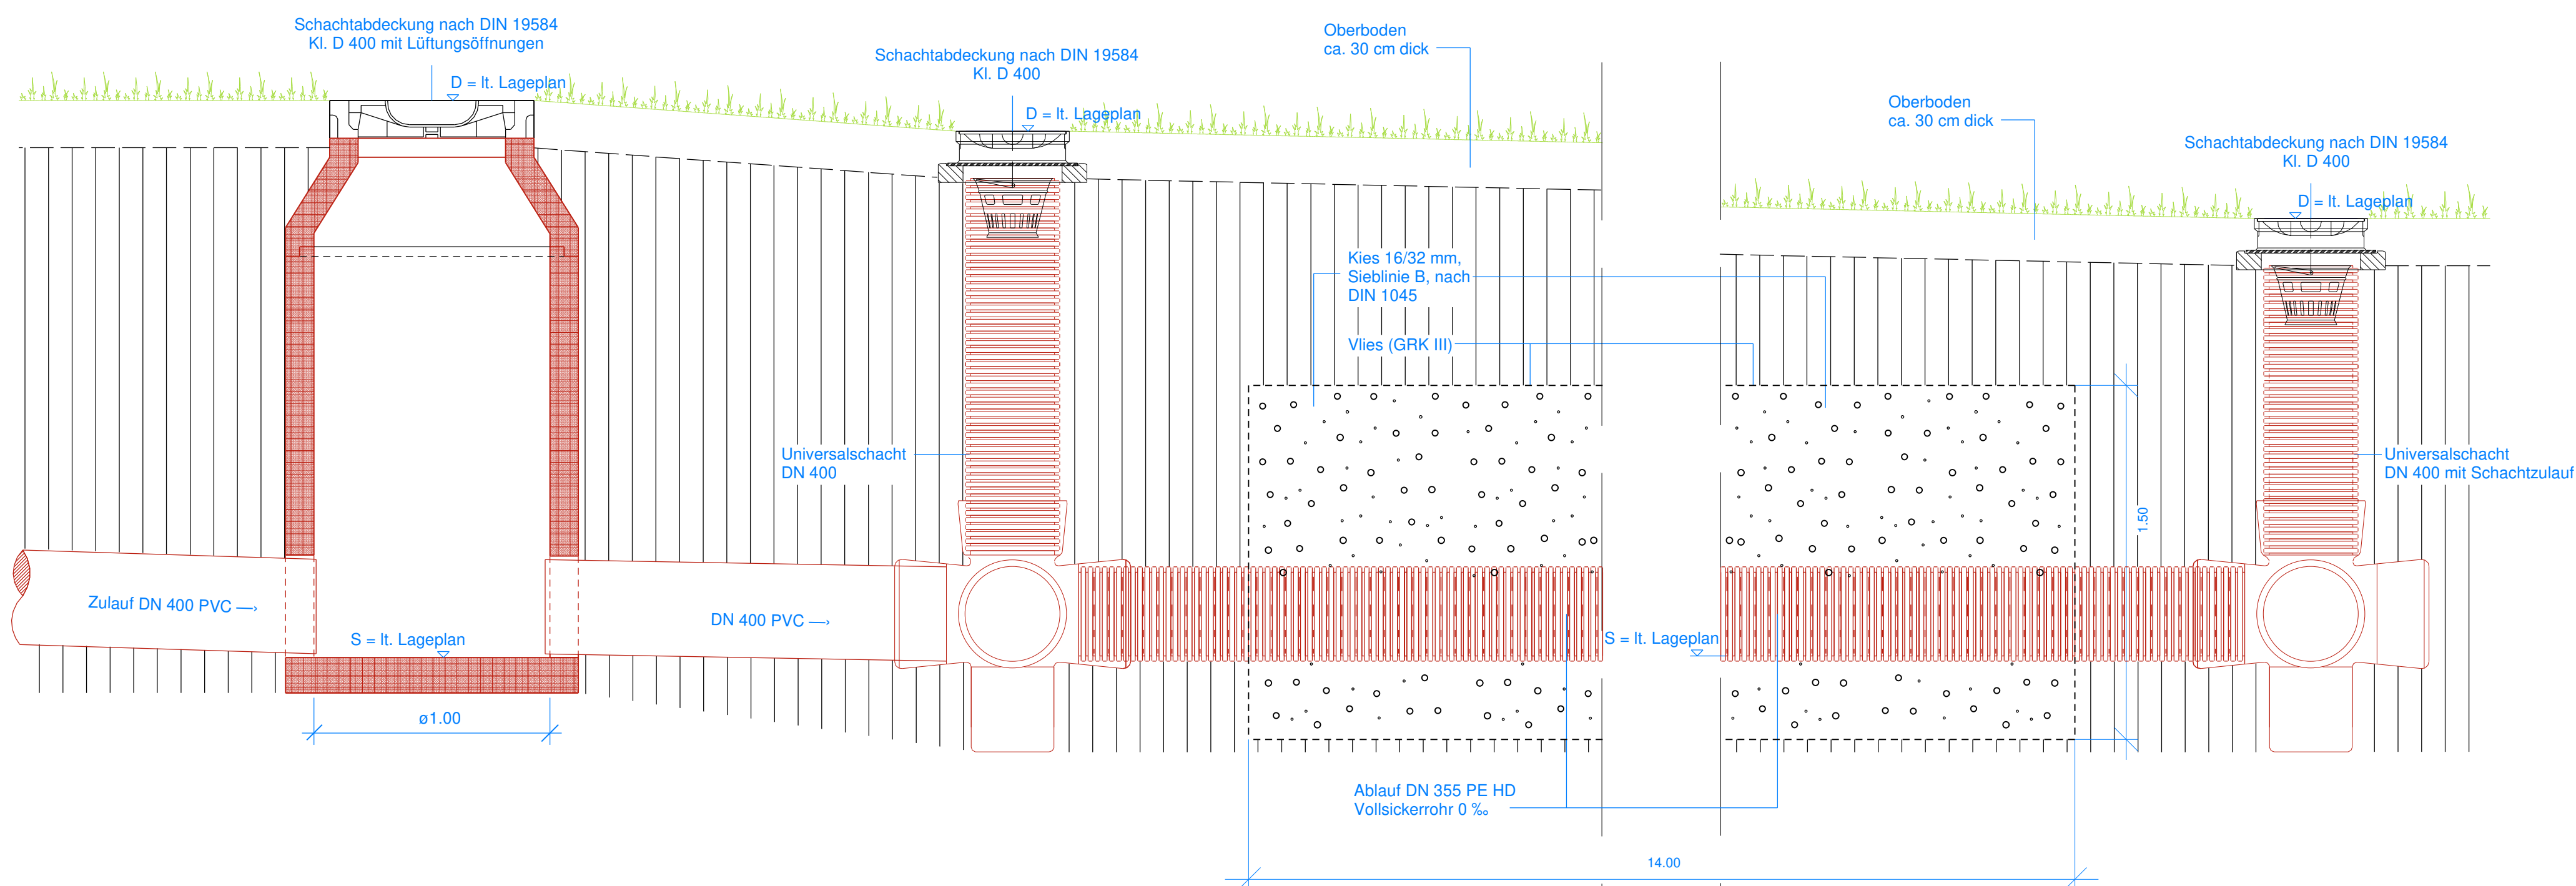

Hinweis Koordinatensystem / Höhensystem:  
GK / DHHN2016 ("Status 170"; m ü. NHN)

Fertigung

Nr.	Art der Änderung	Datum	Zeichen
<b>Antrag</b>			
<b>Entsorgung Niederschlagswasser aus dem Bereich Bichelerstr., Sonnenbichel etc.</b>			
<b>Neubau Regenwasserkanal und Sickeranlage</b>			
Planname:	Systemplan Rigole	Maßstab:	1 : 20
Planstand:		Planstand:	November 2023
Auftraggeber:	Gemeinde Lenggenwang	Unterlage Nr.:	5.1
Entwurfsvorleser:	mooser ingenieure gmbh & co. kg Hohe Buchsleithe 9a 87600 Kaufbeuren Fax +49 (0) 8341 9021-0 info@mooser-ingenieure.de www.mooser-ingenieure.de	Projektnummer:	213781/3.1
		Verlesen:	Feb. 21 - Pr
		erarbeitet:	Nov. 23 - Mo/Ln
		gezeichnet:	Nov. 23 - Wr/Ln
aufgestellt:	Kaufbeuren, den		